


Wohnung TOP 1

"Dr.-Ignaz-Scarpattetti-Straße 18, 8052 Graz"

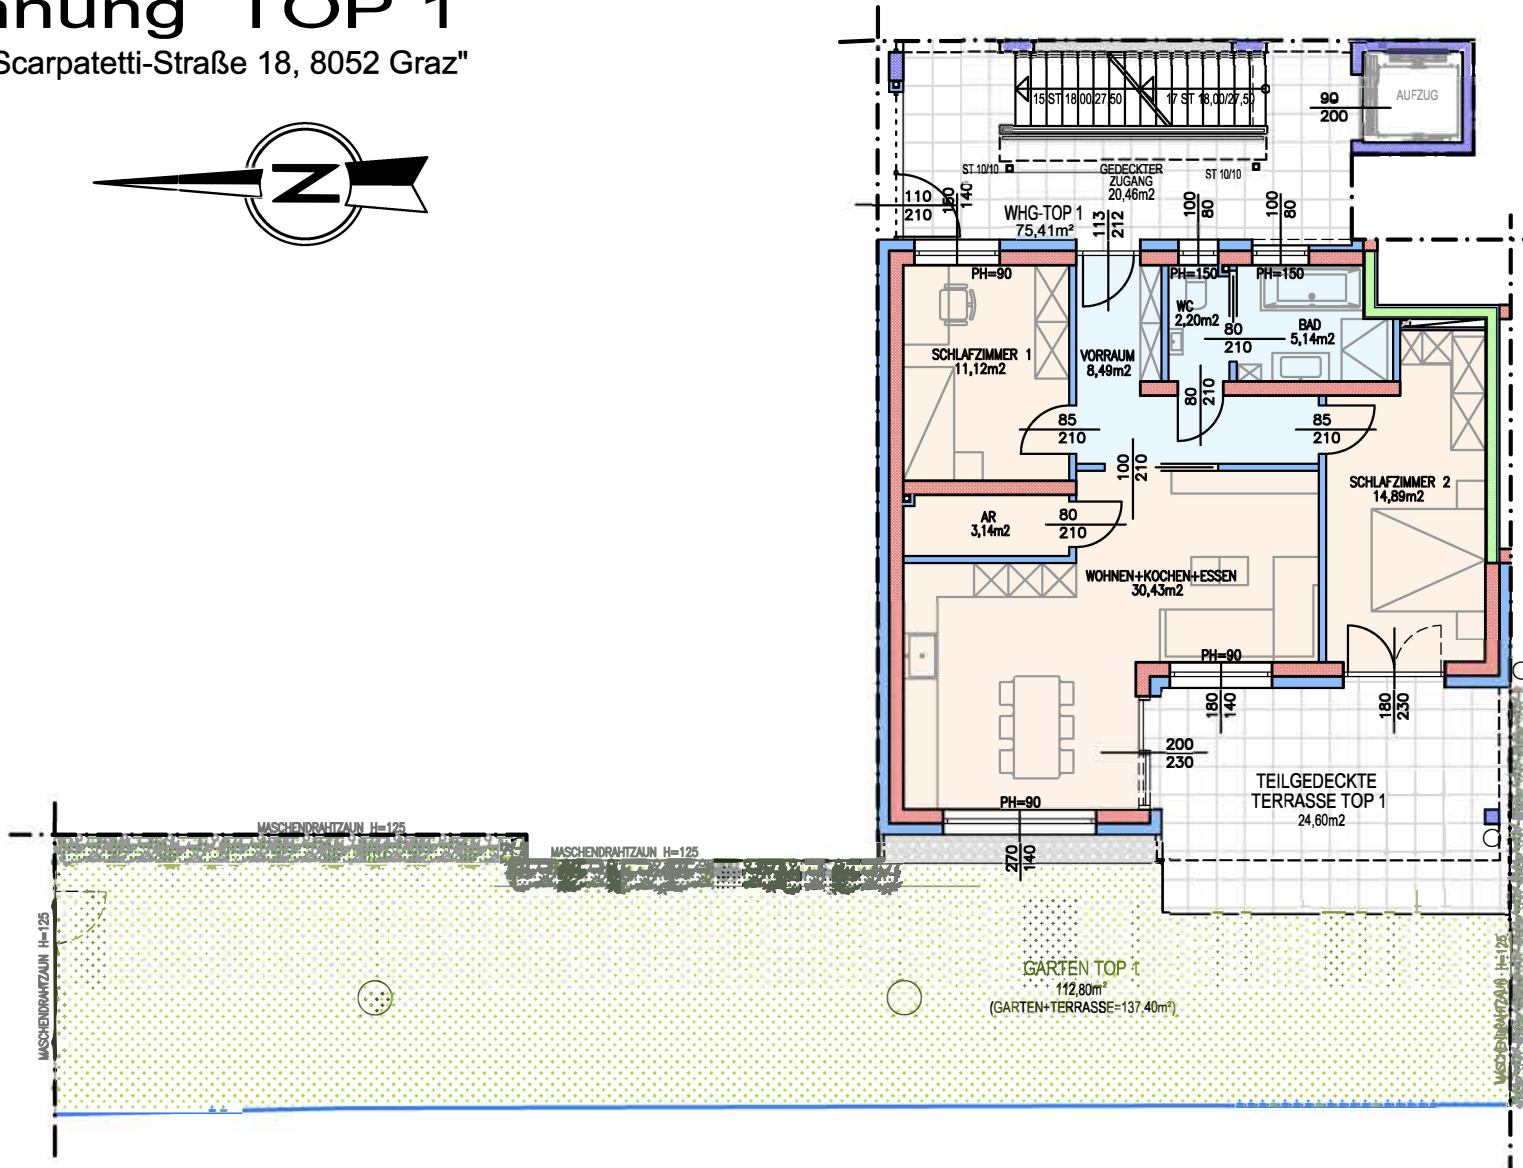

WOHNNUTZFLÄCHE	75,41m ²
GESCHOSS	EG
ZIMMER	3
TERRASSE	24,60m ²
GARTEN+TERRASSE	137,40m ²
PKW-ABSTELLPLATZ	1 (2 möglich)