


# Wohnung TOP 2

"Dr.-Ignaz-Scarpatici-Straße 18, 8052 Graz"

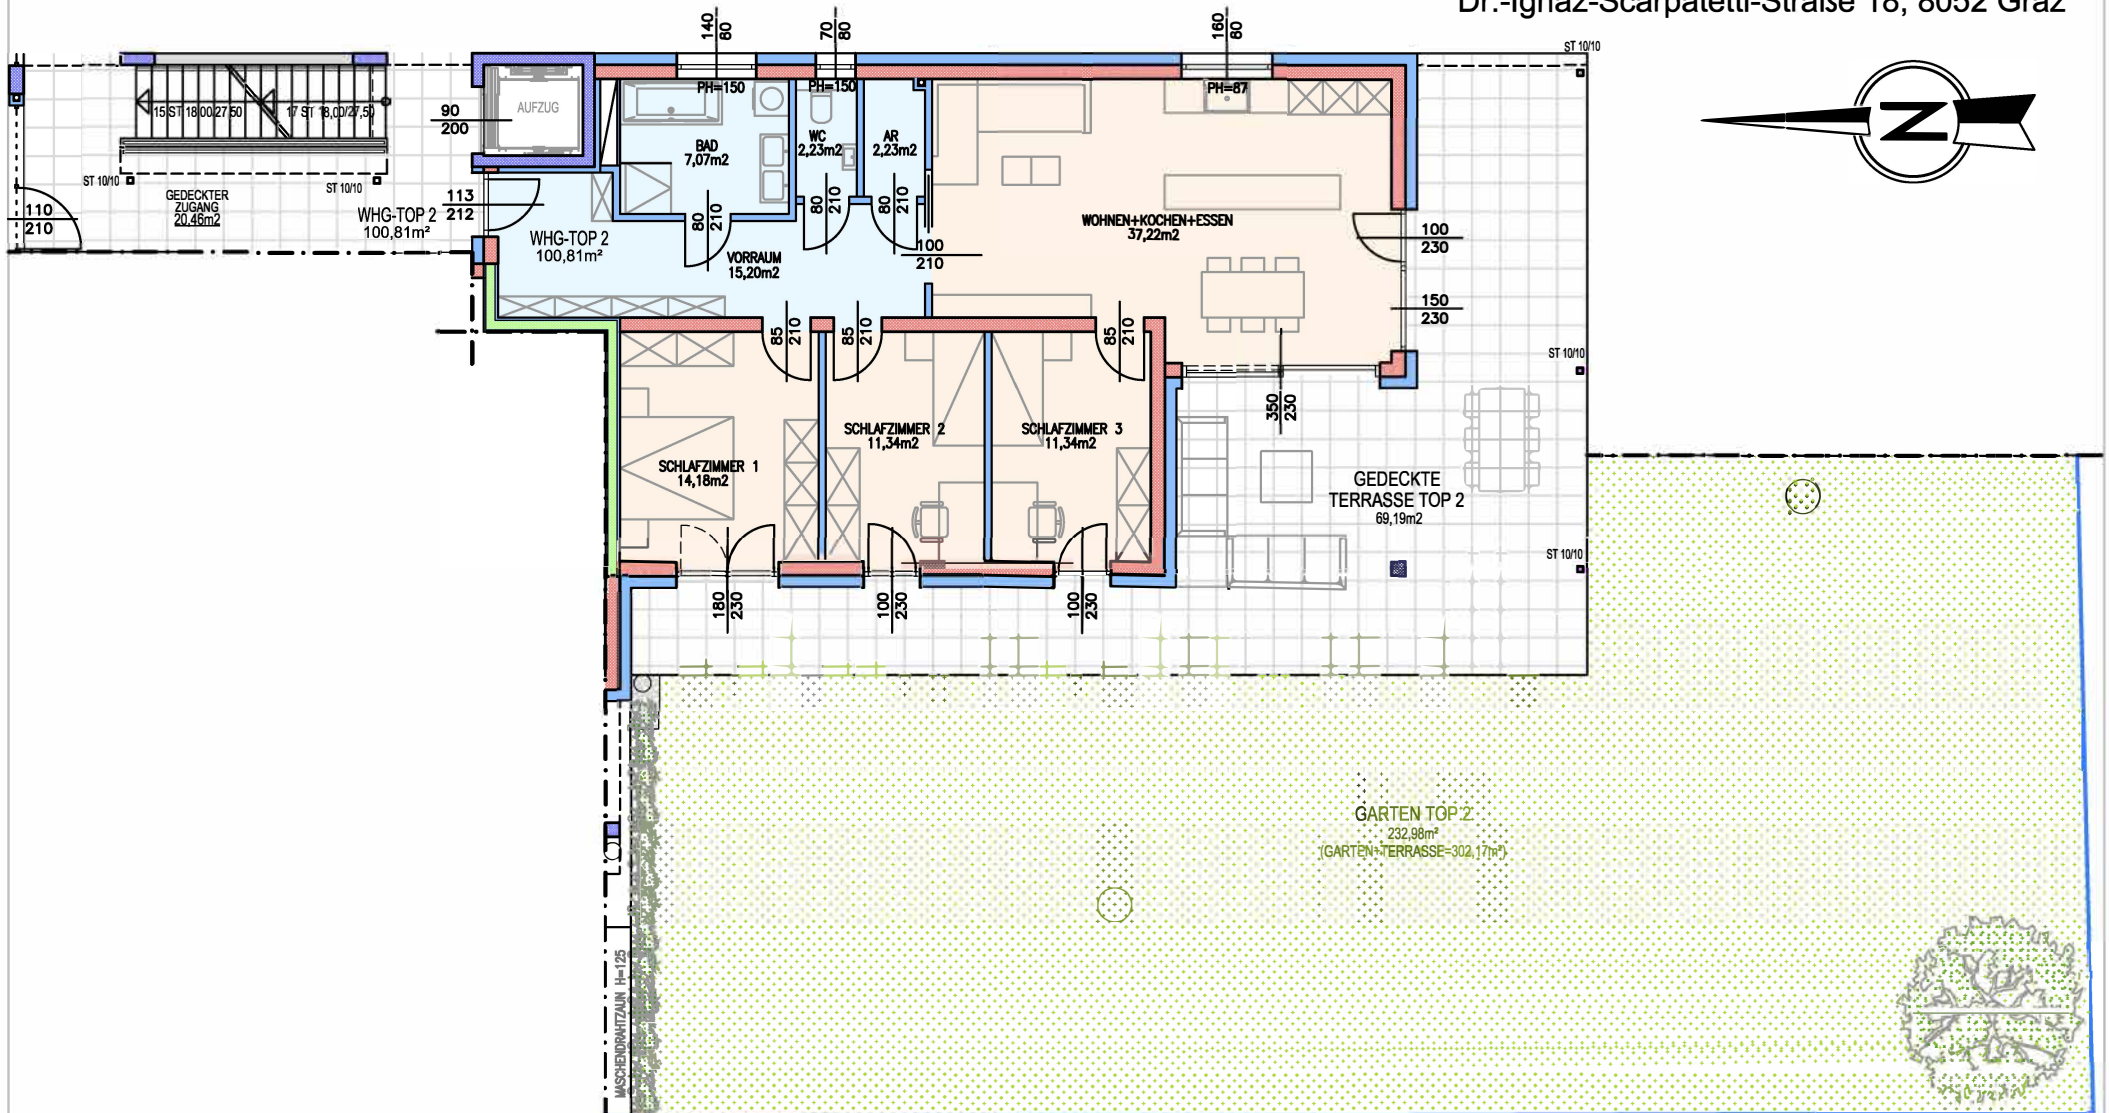

WOHNNUTZFLÄCHE	100,81m <sup>2</sup>
GESCHOSS	EG
ZIMMER	4
TERRASSE	69,19m <sup>2</sup>
GARTEN+TERRASSE	302,17m <sup>2</sup>
PKW-ABSTELLPLATZ	1 (2 möglich)